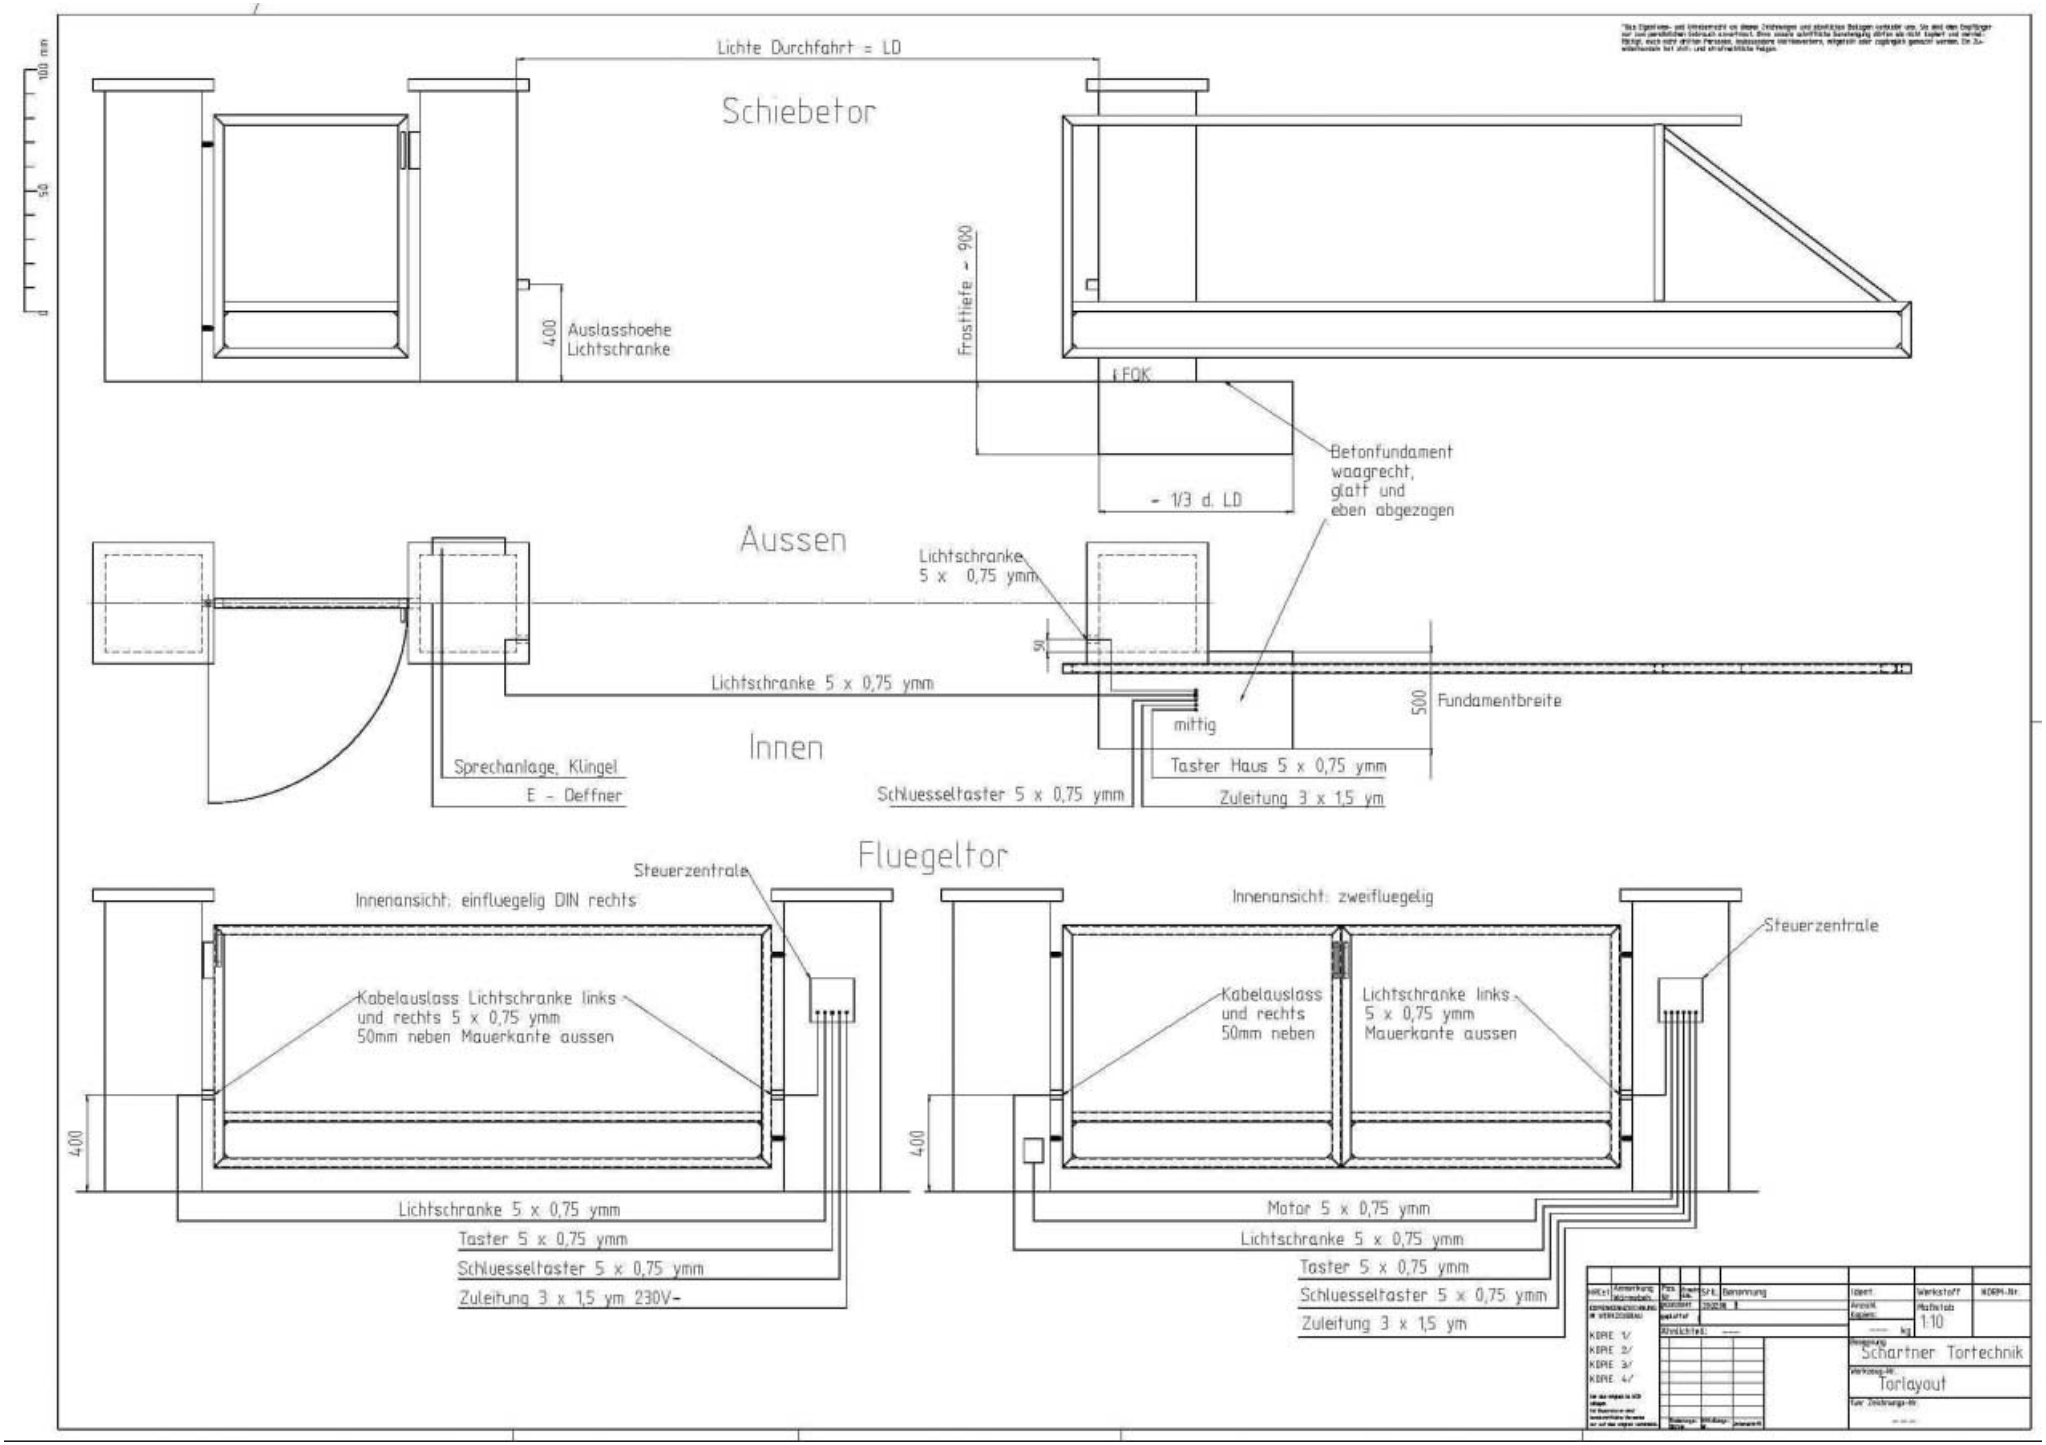
Lichte Durchfahrt = LD
Schiebetor
400
Auslasshoehe
Lichtschranke
Frosttiefe ~ 900
FOK
Betonfundament
waagrecht,
glatt und
eben abgezogen
~ 1/3 d. LD
Aussen
Lichtschranke
5 x 0,75 ymm
50
Lichtschranke 5 x 0,75 ymm
500
Fundamentbreite
mittig
Innen
Sprechanlage, Klingel
E - Oeffner
Taster Haus 5 x 0,75 ymm
Schluesseltaster 5 x 0,75 ymm
Zuleitung 3 x 1,5 ym
Fluegeltor
Steuerzentrale
Innenansicht: einfluegelig DIN rechts
Kabelauslass Lichtschranke links
und rechts 5 x 0,75 ymm
50mm neben Mauerkante aussen
400
Lichtschranke 5 x 0,75 ymm
Taster 5 x 0,75 ymm
Schluesseltaster 5 x 0,75 ymm
Zuleitung 3 x 1,5 ym 230V~
Innenansicht: zweifluegelig
Steuerzentrale
Kabelauslass
und rechts
50mm neben
Lichtschranke links
5 x 0,75 ymm
Mauerkante aussen
400
Motor 5 x 0,75 ymm
Lichtschranke 5 x 0,75 ymm
Taster 5 x 0,75 ymm
Schluesseltaster 5 x 0,75 ymm
Zuleitung 3 x 1,5 ym
Bemerkung
Werkstoff
Massstab
1:10
Schartner Tortechnik
Torlayout